



52 avenue de la Libération – CS 80450 - tél. : 05.56.03.94.50

COMMUNE DE BIGANOS

Département de la Gironde

Arrêté temporaire n°2023/0401
Portant réglementation du stationnement et de la circulation

ROUTE DES LACS (D3)

Monsieur Le Maire de Biganos, Président de la COBAN,

VU le Code général des collectivités territoriales et notamment les articles L. 2213-1 à L. 2213-6

VU le Code de la route et notamment les articles R. 411-8, R. 411-21-1 et R. 417-10

VU l'Instruction interministérielle sur la signalisation routière et notamment le livre 1, 4ème partie, signalisation de prescription

VU l'arrêté du Maire n°23-002 en date du 23 janvier 2023 portant délégation de fonctions et de signature de Monsieur le Maire de Biganos à Monsieur Georges BONNET en sa qualité de 1er Adjoint

VU le Code Pénal et notamment l'article R.610-5 ;

CONSIDÉRANT que des travaux rendent nécessaire d'arrêter la réglementation appropriée du stationnement et de la circulation, afin d'assurer la sécurité des usagers, le 28/06/2023 ROUTE DES LACS (D3)

CONSIDÉRANT la demande de la société **SIGNATURE** oeuvrant pour le **CRDBA**, pour la **pose d'un portique de gabarit**

-ARRÊTE-

Article 1 : Le mercredi 28/06/2023, entre 09 heures et 16 heures, les prescriptions suivantes s'appliquent ROUTE DES LACS (D3), au niveau de la trémie :

- La circulation des véhicules est interdite dans les 2 sens de circulation ;
- À hauteur du giratoire de Facture, les véhicules ne pourront pas emprunter la route des Lacs et seront déviés comme suit :
- ► Avenue de la Côte d'Argent ► Giratoire du Delta ► Avenue de l'Europe ► Giratoire de Pont Neau;
- À hauteur du giratoire de Pont Neau, les véhicules ne pourront pas emprunter la route des Lacs et seront déviés comme suit :
- ► Avenue de l'Europe ► Giratoire du Delta ► Avenue de la Côte d'Argent ► Giratoire de Facture ;
- Le stationnement des véhicules est interdit au droit du chantier. Le non-respect des dispositions prévues aux alinéas précédents est considéré comme gênant au sens de l'article R. 417-10 du code de la route et passible de mise en fourrière immédiate

Réglementation générale :

La circulation devra être rétablie tous les soirs après les heures de chantier (09 h à 16 h).

Les entrées riveraines devront être assurées pendant toute la durée des travaux.

Les cheminements piétons, modes doux et cycles devront être maintenus, aucun engin de chantier ne devra les encombrer. En cas d'impossibilité technique, des déviations devront être mises en place conformément à la réglementation en vigueur.

.../...

Afin de permettre l'entrée et la sortie des engins de travaux publics sur la zone de travaux, la circulation routière sera régulée, ponctuellement, par des agents munis de piquets K10.

Les engins de travaux publics ne devront en aucun cas stationner sur et aux abords du chantier en dehors des heures normales de chantier (09 h à 16 h) ainsi que les soirs et week-ends.

Les zones de stockage ne devront en aucun cas gêner les usagers et être limitées à leur strict minimum. Elles devront être balisées et les sites devront être remis dans leur état d'origine à l'issue.

Balisage du chantier :

L'entreprise devra assurer le maintien et l'entretien des dispositifs pendant toute la durée des travaux jusqu'au repli, ainsi que les balisages éventuels de mise en sécurité tous les soirs.

La signalisation temporaire de chantier ainsi que le balisage du chantier (séparateur plastique, rubalise, chevron K8 etc...) seront vérifiés et l'entreprise chargée des travaux veillera à leur maintien pendant toute la durée des travaux et à leur remplacement en cas de détérioration ou disparition.

L'entreprise en charge des travaux devra mettre en place des panneaux d'information de part et d'autre de la zone de travaux indiquant son nom ainsi que le nom du concessionnaire ; le présent arrêté sera affiché aux extrémités du chantier sur ces mêmes panneaux.

Article 2 : La signalisation réglementaire conforme aux dispositions de l'Instruction Interministérielle sur la signalisation routière sera mise en place par CRDBA.

Article 3 : De l'exécution du présent arrêté qui sera publié et affiché conformément à la réglementation en vigueur.

Article 4 : Toute contravention au présent arrêté sera constatée et poursuivie conformément aux lois et règlements en vigueur.

**Fait à Biganos, le 27/06/2023
Pour le Maire, par délégation,**



Georges BONNET

DIFFUSION:

- SDIS 33
- Monsieur Le commandant de la brigade de gendarmerie de Biganos
- Monsieur le Chef de service de la police municipale de Biganos
- CRDBA
- SIGNATURE

ANNEXES:

Plan de déviation du CRDBA


Conformément aux dispositions du Code de justice administrative, le présent arrêté pourra faire l'objet d'un recours contentieux devant le tribunal administratif compétent ou sur internet, à l'adresse www.telerecours.fr, dans un délai de deux mois à compter de sa date de notification ou de publication.

Conformément aux dispositions de la loi n°2018-493 du 20 juin 2018 relative à la protection des données personnelles, le bénéficiaire est informé qu'il dispose d'un droit d'accès, de rectification, d'effacement ou de demande de limitation de traitement des données qu'il peut exercer, pour les informations le concernant, auprès de la collectivité signataire du présent document.

ROUTE DEPARTEMENTALE N° 3 AU P.R. 95+433
COMMUNE DE BIGANOS
ENTRETIEN PN 27



PLAN DE DÉVIATION

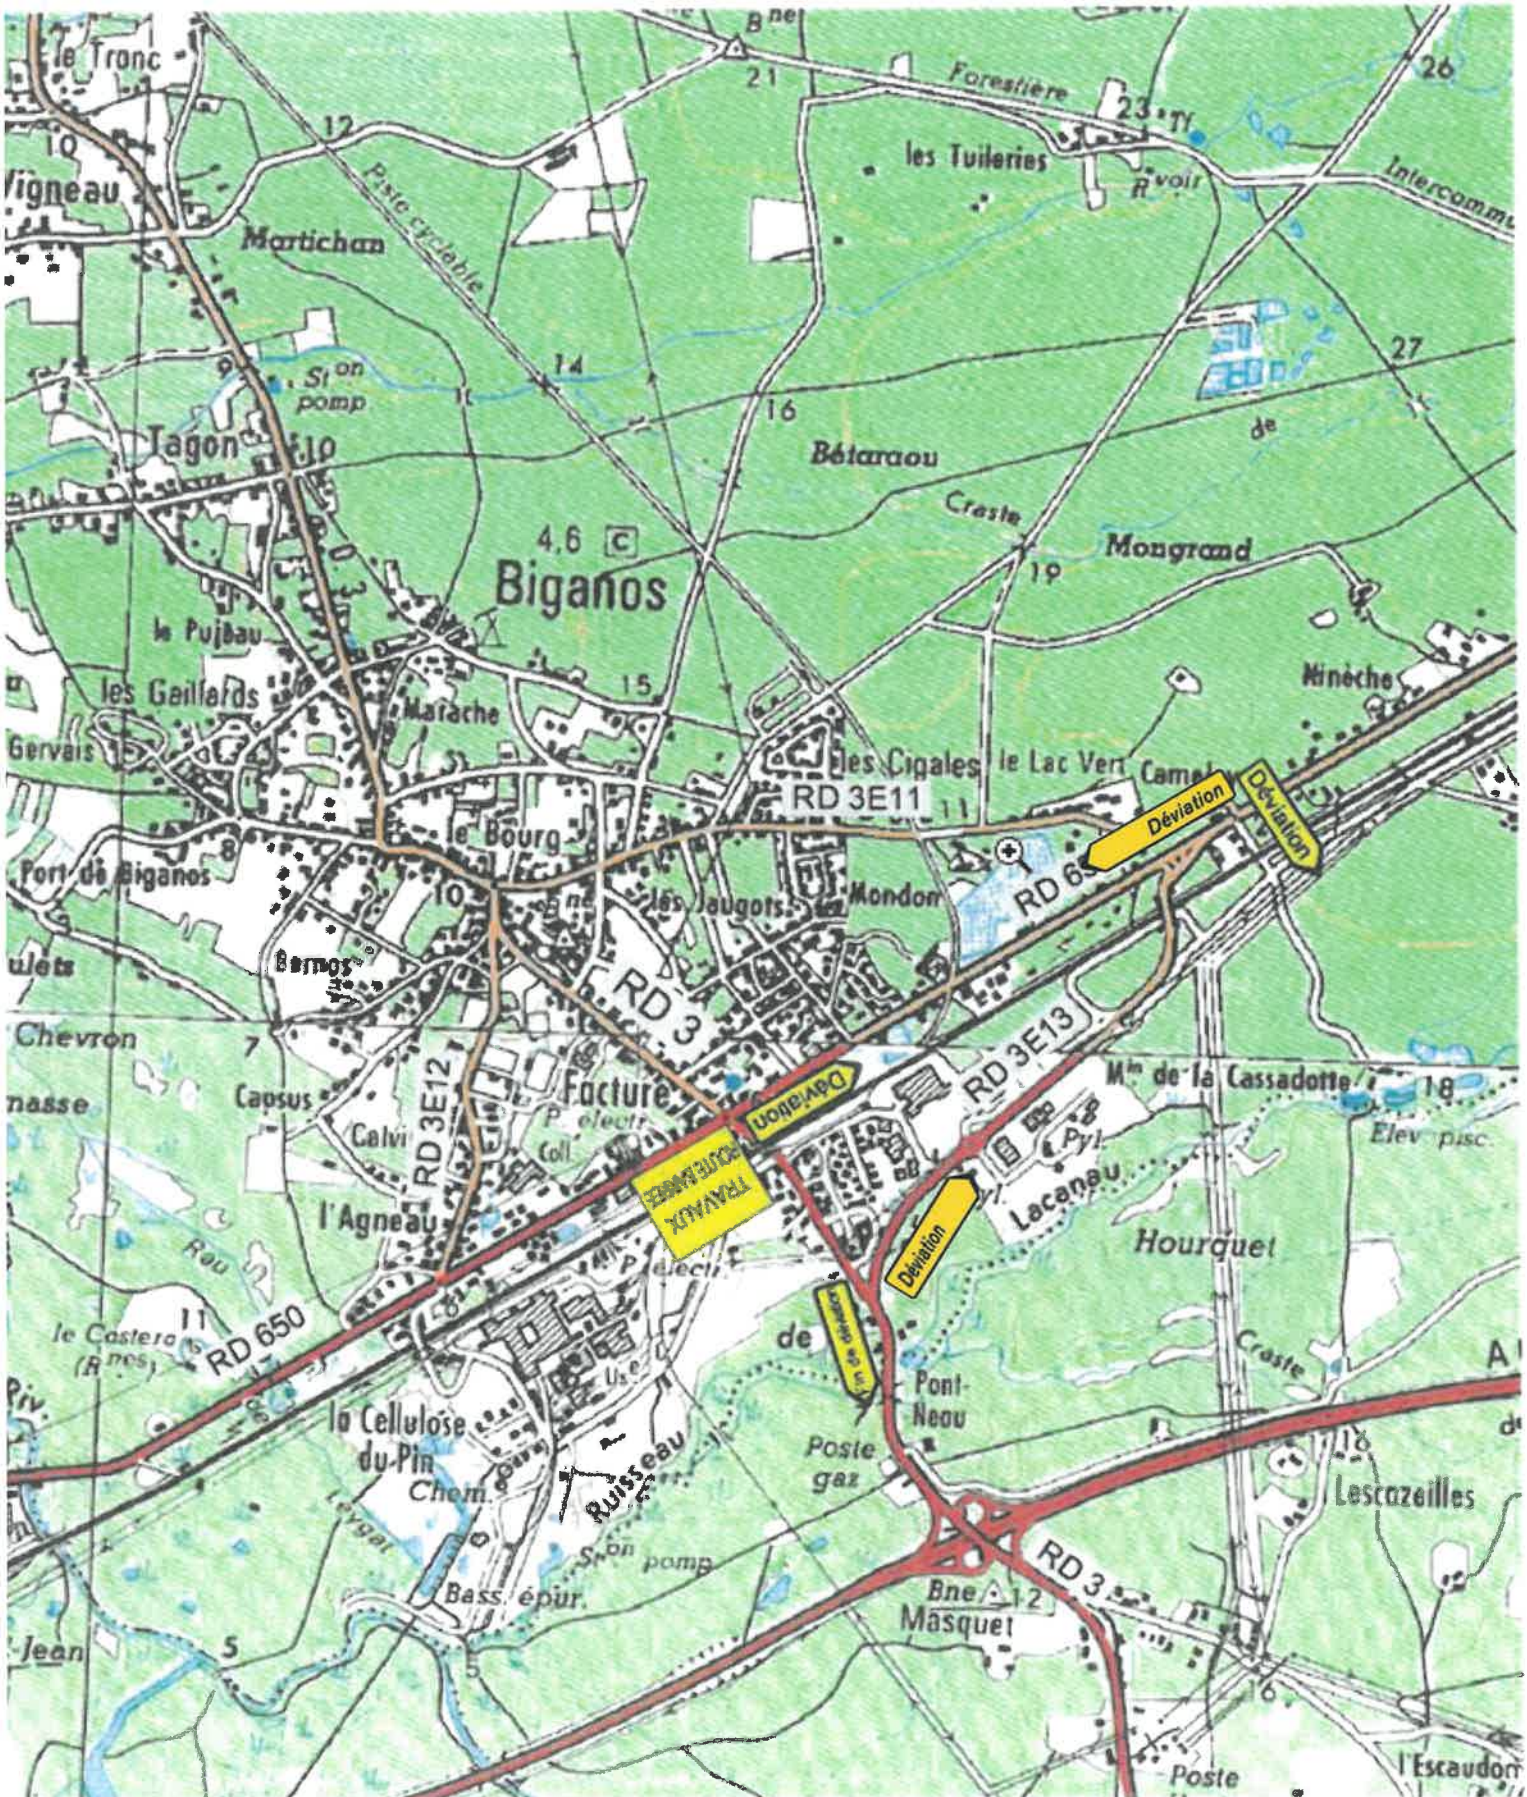

Echelle : 1/25 000 ème